


Martella Halle1

1:100

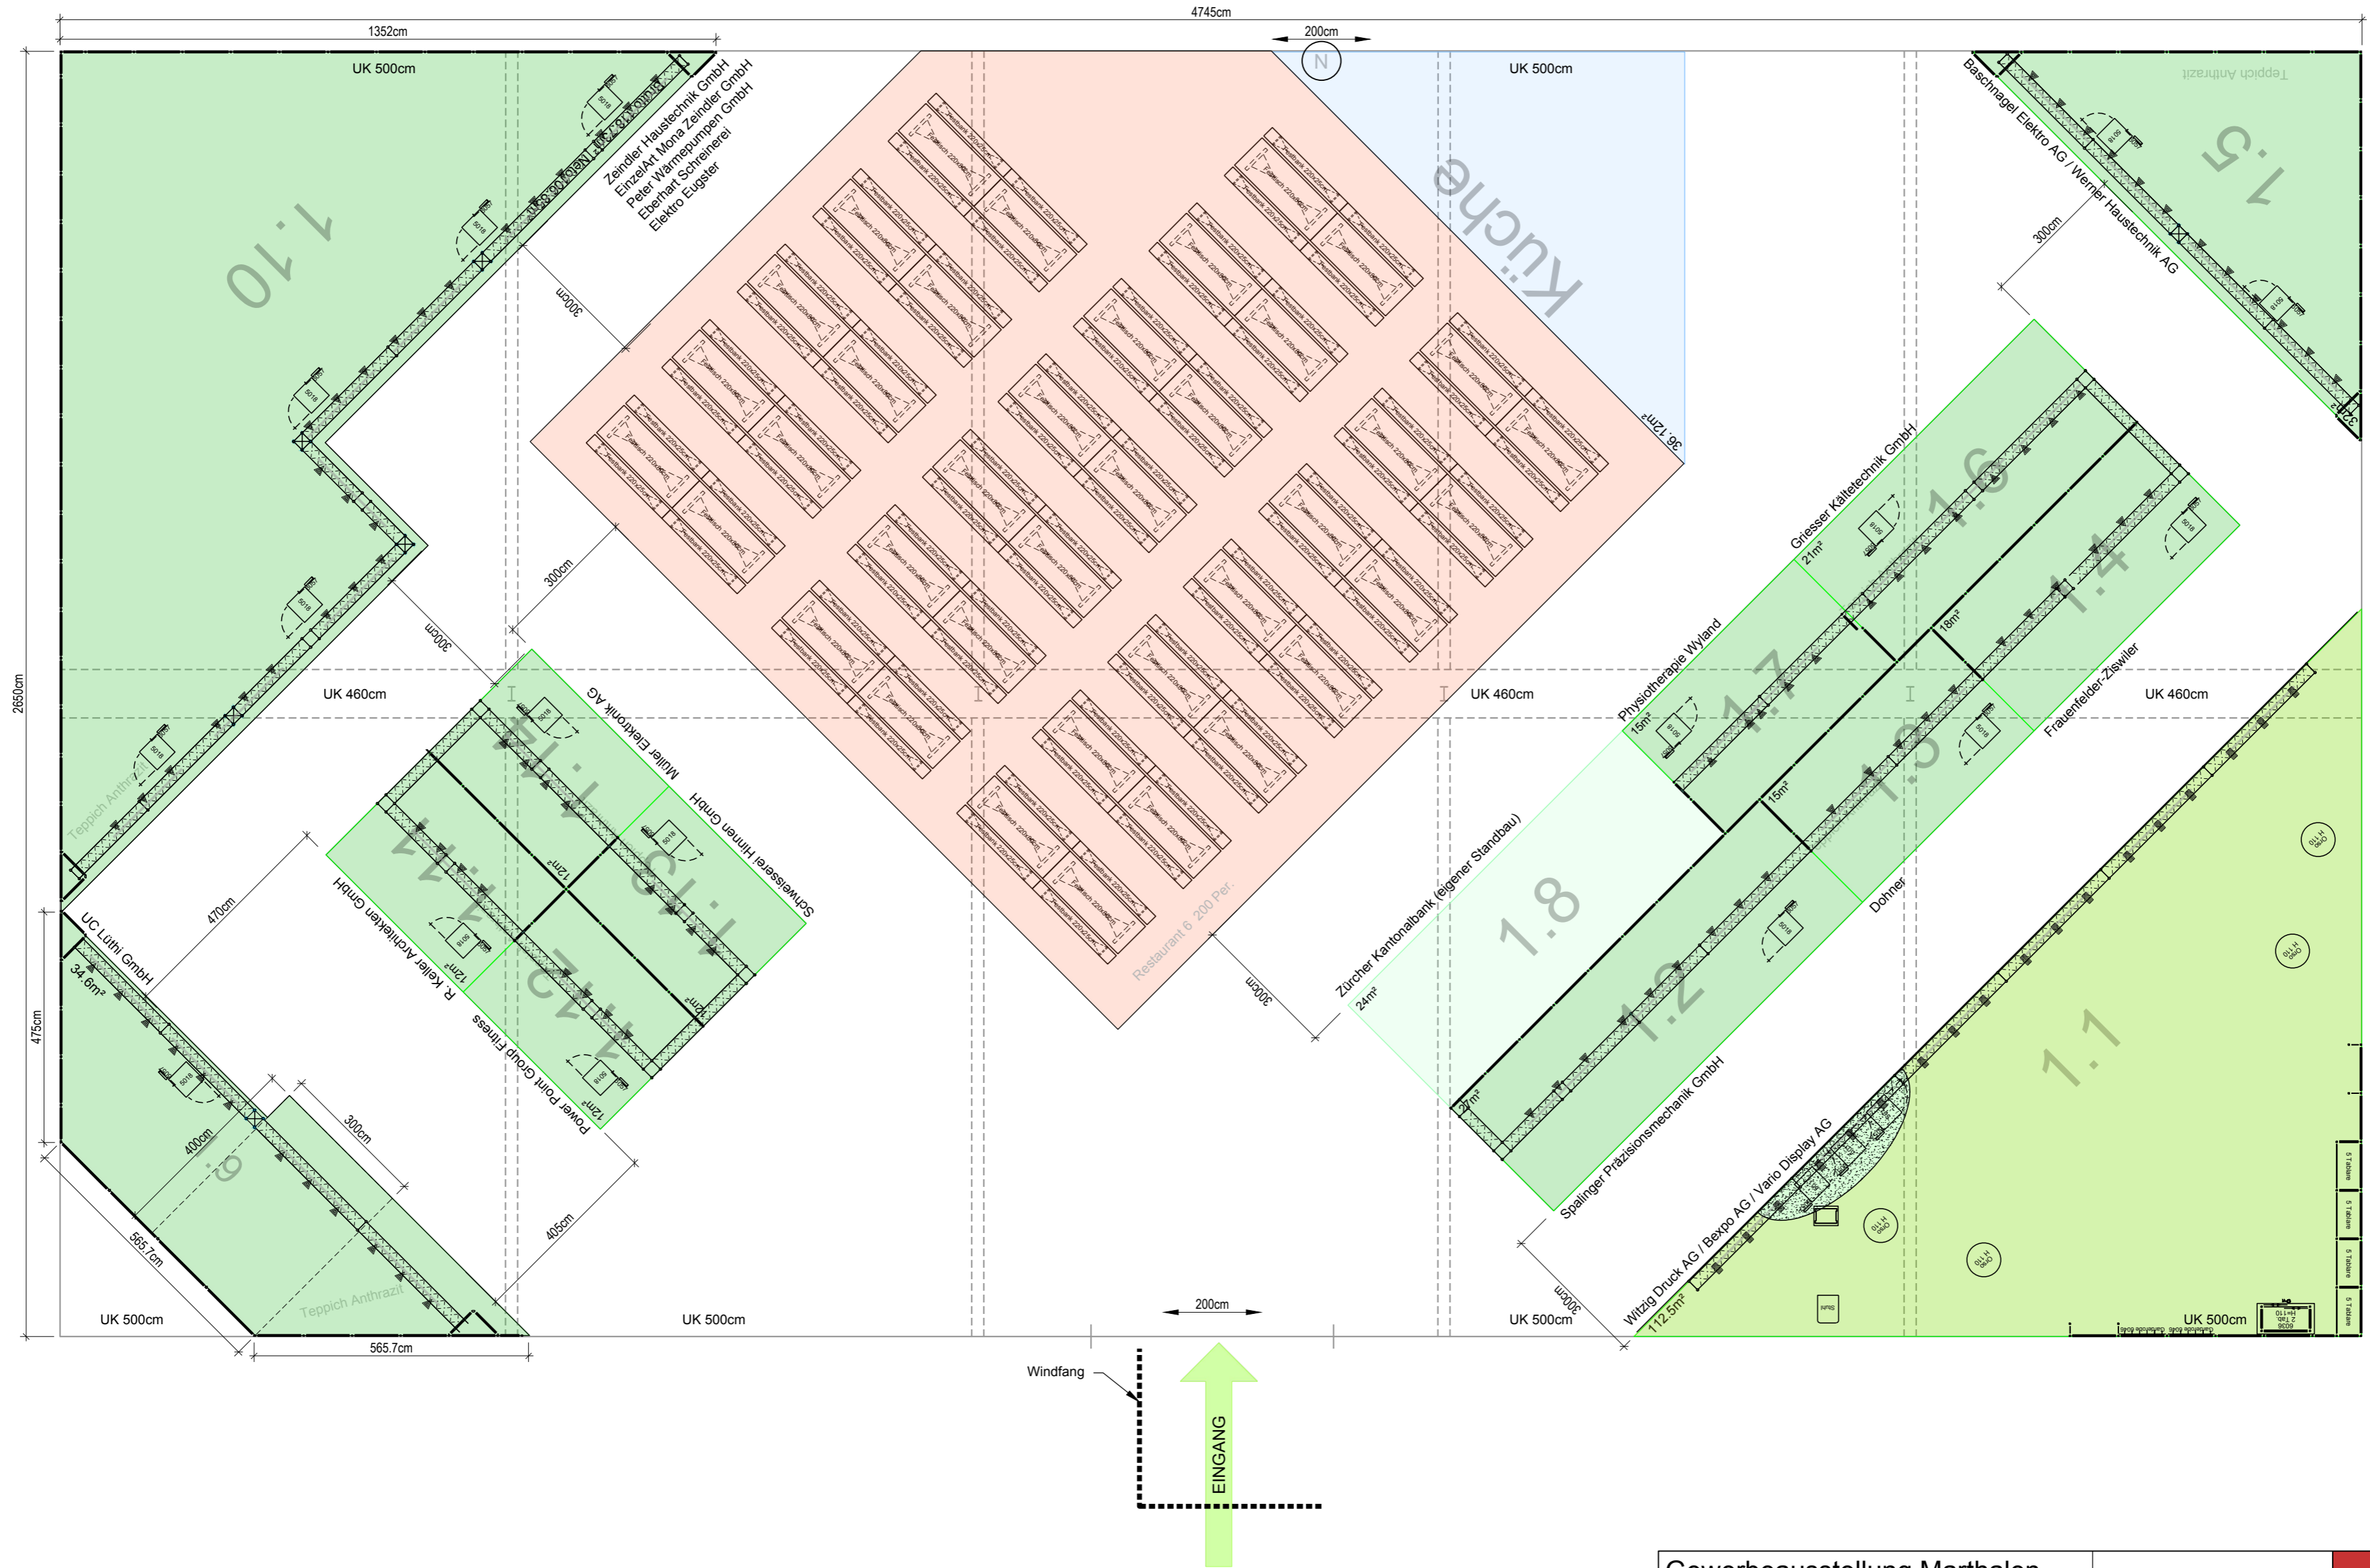

Gewerbeausstellung Marthalen Nägeli & Co. Baugeschäft		Martella H1	
Projektnummer:	2017.001	UB	Gez. am: 04.01.2017
Messe Ort:	Marthalen		Gez. von: RB
Ansprechpartner:	Nägeli Bruno		Geändert am: 06.07.2017
Messedatum:	29.09.-01.10.2017		Geändert von: ROLF.BOLTSHAUSER
Ausführung:		Massstab:	1:50
Länge:		Layout:	Vorheriges Papierformat (594.00 x 420.00 mm)
Halle:	1/2/3	Stand:	
		Datei:	2017-07-06-GEWA_Marthalen-2017_001_Hallen

b expo
Dreidimensionale Kommunikation

Bexpo AG
Obere Schilling 8
CH-8460 Marthalen
Tel. +41 (0)52 305 40 90
Fax +41 (0)52 305 40 91
Info@bexpo.ch
www.bexpo.ch